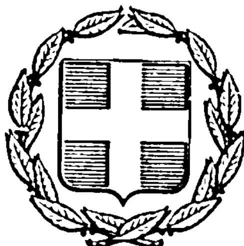


ΕΦΗΜΕΡΙΣ ΤΗΣ ΚΥΒΕΡΝΗΣΕΩΣ
ΤΗΣ ΕΛΛΗΝΙΚΗΣ ΔΗΜΟΚΡΑΤΙΑΣ

ΕΝ ΑΘΗΝΑΙΣ ΤΗι 2 ΙΟΥΝΙΟΥ 1976 | ΤΕΥΧΟΣ ΤΕΤΑΡΤΟΝ | ΑΡΙΘΜΟΣ ΦΥΛΛΟΥ 158

ΠΕΡΙΕΧΟΜΕΝΑ

ΑΠΑΛΛΟΤΡΙΩΣΕΙΣ

ΑΠΟΦΑΣΕΙΣ

Ἀριθ. 7738 (1)

Περὶ ἀναγκαστικῆς ἀπαλλοτριώσεως ἐκτάσεως 14.514 μ2 πρὸς βελτίωσιν τῆς ἐπαρχιακῆς ὁδοῦ Μεγάρων - Ἀλεποχωρίου ἀπὸ Χ.Θ.000,00 ἕως 2+482,18.

Ο ΝΟΜΑΡΧΗΣ ΑΤΤΙΚΗΣ
ΔΙΑΜΕΡΙΣΜΑ ΔΥΤΙΚΗΣ ΑΤΤΙΚΗΣ

Ἔχοντες ὑπ' ὄψει :

1. Τὰς διατάξεις τοῦ Ν.Δ. 797/1971 «περὶ ἀναγκαστικῶν ἀπαλ/σεων» εἰδικώτερον τοῦ ἄρθρου 1 παρ. 3, ἐν συνδυασμῷ πρὸς τὰς διατάξεις τοῦ Β.Δ. 139/1971 «περὶ τῆς ἁρμοδιότητος τῶν Νομαρχιῶν πρὸς κήρυξιν ἀναγκαστικῶν τινων ἀπαλ/σεων».

2. Τὰς διατάξεις τοῦ ἄρθρου 23 τοῦ ἀπὸ 25ης Νοεμβρίου 1929 Διατάγματος «περὶ κωδικοποιήσεως τῶν περὶ κατασκευῆς καὶ συντηρήσεως ὁδῶν κειμένων διατάξεων».

3. Τὸ ὑπ' ἀριθ. ΔΤΥ. 3130/18.7.1975 ἔγγραφον Δ/νσεως Τεχνικῶν Ὑπηρεσιῶν - Νομαρχίας Ἀττικῆς - Διαμ/τος Δυτικῆς Ἀττικῆς, δι' οὗ αἰτεῖται τὴν ἀπαλ/σιν ἐκτάσεως 14.514 μ2, πρὸς βελτίωσιν τῆς ἐπαρχιακῆς ὁδοῦ Μεγάρων–Ἀλεποχωρίου ἀπὸ Χ.Θ.000.00 ἕως 2+482,18, ἀποφασίζομεν :

Κηρύσσομεν ἀναγκαστικῶς ἀπαλλοτριωτέαν, λόγῳ δημοσίας ὠφελείας, πρὸς βελτίωσιν τῆς ἐπαρχιακῆς ὁδοῦ Μεγάρων –Ἀλεποχωρίου ἀπὸ Χ.Θ.000.00 ἕως 2+482,18 ἐκτάσεως 14.514 μ2 ὡς αὕτη ἐμφαίνεται εἰς τὸ ἀπὸ 7.4.1976 καὶ ὑπὸ κλίμακα 1 : 1000 ἐκδοθὲν κτηματολογικὸν πίνακα καὶ διάγραμμα τοῦ συντάξαντος Πολιτ. Μηχανικοῦ Γεωργίου Βραχνοῦ, δεόντως θεωρημένον ὑπὸ τοῦ Ἰωάννου Παπακυριακοπούλου, Ἐπιθ/τοῦ Δημοσίων Ἔργων, Νομαρχίας Διαμερίσματος Δυτικῆς Ἀττικῆς.


Ἐπὶ τῆς ἀπαλλοτριωτέας ἐκτάσεως προβάλλουσι δικαιώματα κυριότητος οἱ : 1) Δημήτριος Μόρφας, 2) Ἀναστάσιος Ἀνυφαντῆς κλπ.

Ἡ ἀπαλλοτρίωσις κηρύσσεται ὑπὲρ τοῦ Δημοσίου καὶ δαπάναις τοῦ Νομαρχιακοῦ Ταμείου Ἀττικῆς.

Ἡ παροῦσα δημοσιευθήτω διὰ τῆς Ἐφημερίδος τῆς Κυβερνήσεως.

Ἐν Αἰγάλεῳ τῇ 7 Μαΐου 1976

Ὁ Ἀν. Νομάρχης
ΘΑΝΟΣ ΧΑΜΗΠΠΗΣ

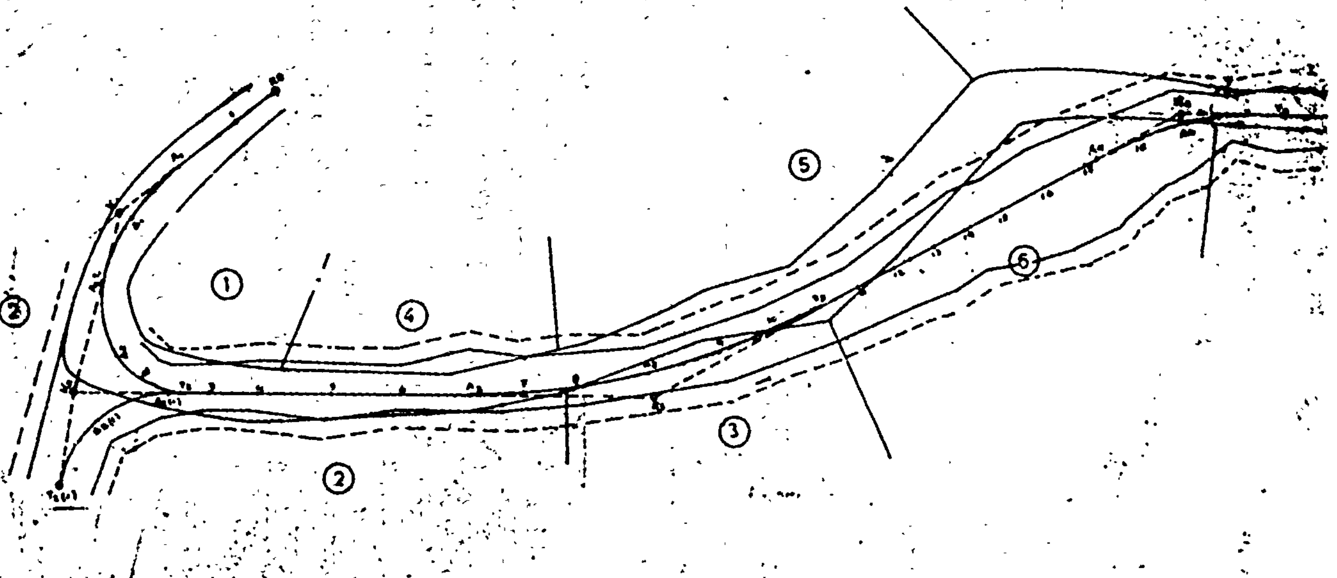

ΝΟΜΑΡΧΙΑ ΑΤΤΙΚΗΣ
ΔΙΑΜ/ΣΜΑ ΔΥΤ. ΑΤΤΙΚΗΣ
Δ/ΝΣΙΣ ΤΕΧΝ. ΥΠΗΡΕΣΙΩΝ

ΟΡΙΣΤΙΚΗ ΜΕΛΕΤΗ

ΟΔΟΥ ΑΤΧΗΝ—ΠΑΡΑΛΙΑ ΑΛΕΠΟΧΩΡΙΟΥ

ΚΤΗΜΑΤΟΛΟΓΙΟΝ

(0+00000) εως

ΕΘΕΩΡΗΘΗ


Εν Αιγάλεω τη 12/3/1976

ΓΡΑΦΕΙΟΝ ΠΡΟΓΡΑΜΜΑΤΙΣΜΟΥ & ΕΛΕΓΧΟΥ ΜΕΛΕΤΩΝ
ΕΞΗΛΕΓΧΘΗ
Εν Αθήναις τη ... 1976
Ο Προϊστάμενος

ΣΤΑΥΡ. ΒΟΤΣΑΚΗΣ

ΕΘΕΩΡΗΘΗ
... 1976



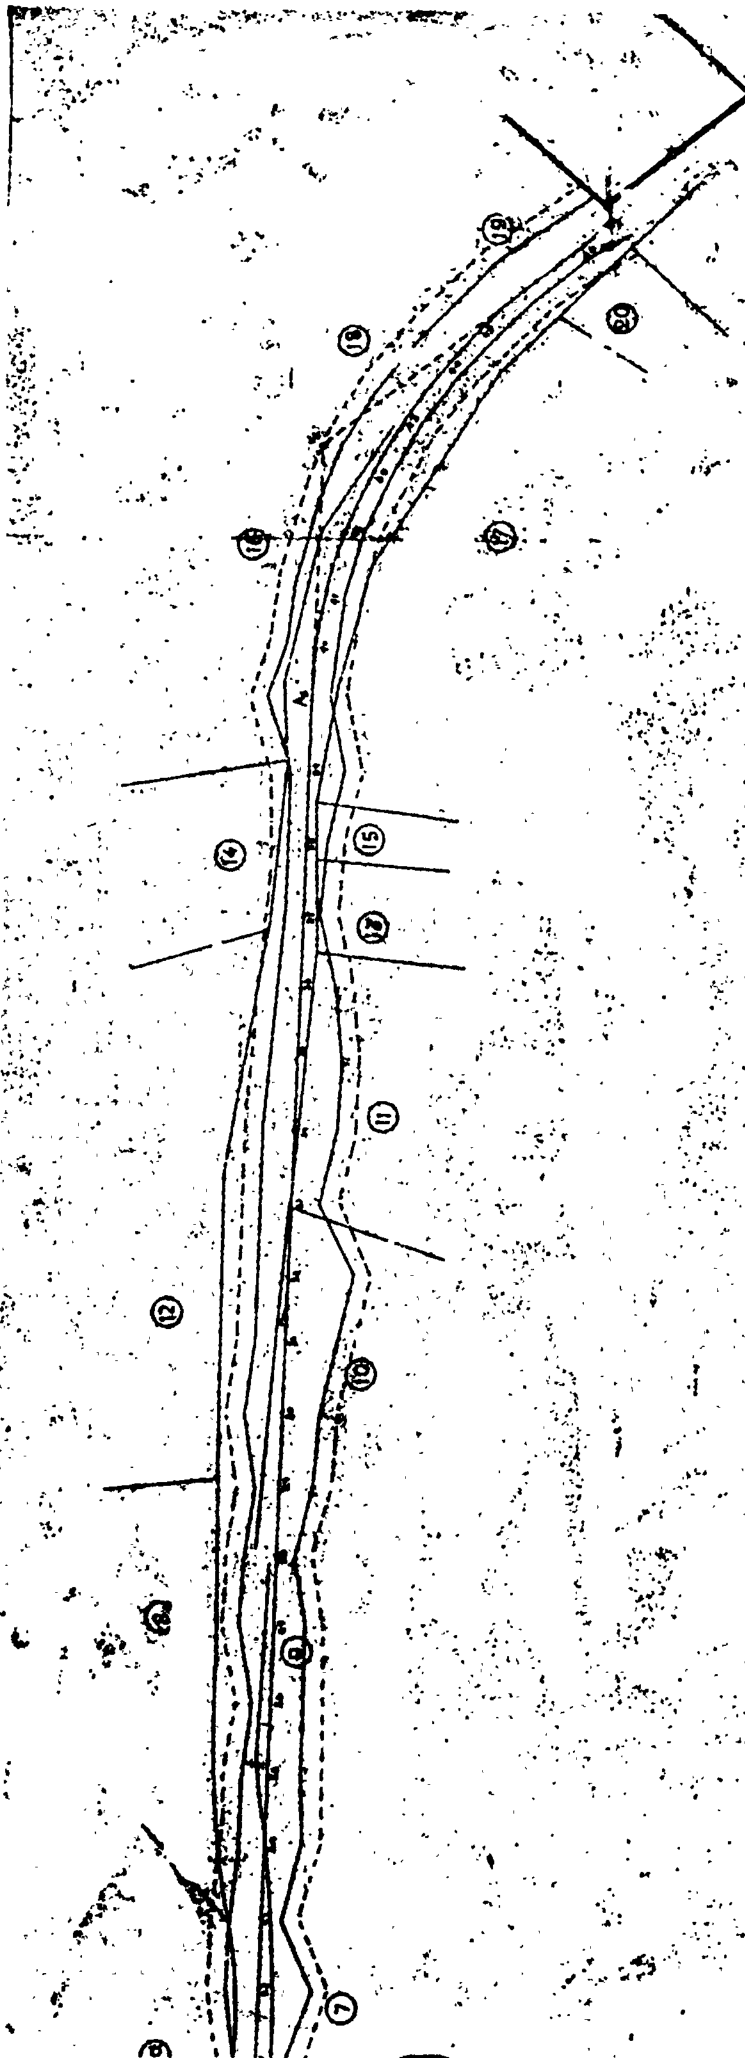

ΕΛΛΗΝΙΚΗ ΔΗΜΟΚΡΑΤΙΑ
ΝΟΜΑΡΧΙΑ ΑΤΤΙΚΗΣ
Δ/ΣΜΑ ΔΥΤ. ΑΤΤΙΚΗΣ
Δ/ΝΣΙΣ ΤΕΧΝ. ΥΠΗΡΕΣΙΩΝ

ΚΤΗΜΑΤΟΛΟΓΙΚΟΣ ΠΙΝΑΞ

ΟΔΟΥ : ΑΥΧΗΝ ΠΑΡΑΛΙΑ ΑΛΕΠΟΧΩΡΙΟΥ
ΤΜΗΜΑ :
ΧΙΛ. ΘΕΣΙΣ: από ΚΟ(0+000,00) εως 2+482,18

Α/Α	ΟΝΟΜΑΤΕΠΩΝΥΜΟΝ ΙΔΙΟΚΤΗΤΟΥ	ΚΑΤΟΙΚΙΑ ΔΙΕΥΘΥΝΣΕΙΣ	ΚΑΤΑΛΑΜΒΑΝΟΜΕΝΟΥ ΚΤΗΜΑΤΟΣ ΕΙΔΟΣ	ΕΚΤΑΣΙΣ Μ2	ΕΚΡΙΖΟΥΜΕΝΩΝ ΔΕΝΔΡΩΝ ΑΡ.	ΕΙΔΟΣ	ΠΑΡΑΤΗΡΗΣΕΙΣ
1.	Κόρβας Γεώργιος Δημητρ.	Αλεποχώριο	Αγρός	100			
2.	Ανυφαντής Παν. Αναστασία	Μέγαρα	Χέρσον	948			
3.	Συν/σμος Εφέδρων ΑΞ/κών	Αθήναι	»	1110			
4.	Δουσέκης Παν. Ηρακλέους	Βίλλια	Αγρός	1055			
5.	Στεργίου Απόστολος Μιχαήλ	Μέγαρα	Χέρσος	30			
6.	Ανδρούτσος	Αθήναι	»	3200			
7.	Ζαρμπής	»	Δασώδες	1500			
8.	Τσαβάρας Κων. Γεωργίου	Αλεποχώριον	Αγρός	50			
9.	Δουσέκης Παν Ηρακλέους	Βίλλια	Δασώδες	1110			
10.	Μπέλτσης Σωτήριος Παναγ.	»	Αγρός	1185			
11.	Αφοί Μπέλτση Σωτηρίου	»	»	1100			
12.	Μπέλτσης Χρήστος Παναγ.	Αλεποχώριον	»	20			
13.	Σταμπόλης Ιωαν. Δημητρ.	Μέγαρα	»	150			
14.	Μουρτζούκης Αναστ. Γεωργ.	»	»	144			
15.	Μπέλτσης Κων. Μελετίου	»	»	120			
16.	Πανταζής Γεώργιος Δημ. Κληρον.	»	»	1060			
17.	Πρίσκος ή Σπηλιώτης Μελετ. Ιωα.	»	» Ελιές	352	8	Ελιές Μεγάλες	
18.	Άγνωστος	Αλλοδαπός	» Ελιές	640	1	»	
19.	Πρίσκος ή Σπηλιώτης Νικολ.	Μέγαρα	» »	630	7	»	
20.	Αφοί Μπέλτση	»	» »	10			
				14514			

ΕΘΕΩΡΗΘΗ
Εν Αιγάλεω τη 13/3/1976
Ο Προϊστ/νος Τ.Ε.Ε.
ΤΟΥ ΑΙΓΑΛΕΩ
ΑΙΜΙΛΙΟΣ ΧΡ. ΕΥΑΓΓΕΛΟΥ
ΠΟΛΙΤΙΚΟΣ ...

ΓΡΑΦΕΙΟΝ ΠΡΟΓΡΑΜΜΑΤΙΣΜΟΥ
& ΕΛΕΓΧΟΥ ΕΦΑΡΜΟΓΗΣ
ΕΞΗΛΕΓΧΘΗ
Εν Αιγάλεω τη
13 ΦΕΒ. 1976
Ο Ελέγξας
ΘΕΟΔ. ... ΒΡΑΧΝΟΣ
ΜΗΧ/ΚΟΣ
Ο Προϊστάμενος
ΕΥΑΓΓ. ΒΟΥΓΑΙΩΤΗΣ
Πολιτικός Μηχανικός ...



ΘΕΩΡΗΘΗ
Εν Αιγάλεω τη 12/1976
Ο Δ/ντής Τεχν. Υπηρεσιών
... Γεωργακοπουλος

Ἀριθ. 11452 (2)

Περὶ ἐπικυρώσεως ἐκθέσεως ἐπιτροπῆς καθορισμοῦ τῶν ὁρίων τοῦ αἰγιαλοῦ εἰς θέσιν «Παλαιὰ Ρωσικὰ Ναυπηγεῖα Νήσου ΠΟΡΟΥ».

Ο ΝΟΜΑΡΧΗΣ ΑΤΤΙΚΗΣ
ΔΙΑΜΕΡΙΣΜΑ ΠΕΙΡΑΙΩΣ

Ἔχοντες ὑπ' ὄψει:

1. Τὰς διατάξεις α) τοῦ Ν. 3200/55 «περὶ διοικητικῆς ἀποκεντρώσεως» ὡς αὗται ἐτροποποιήθησαν καὶ συνεπληρώθησαν μεταγενεστέρως, β) τοῦ Α.Ν. 2344/1940 «περὶ αἰγιαλοῦ καὶ παραλίας», καὶ γ) τοῦ Α.Ν. 263/1968 «περὶ τροποποιήσεως καὶ συμπληρώσεως τῶν διατάξεων περὶ δημοσίων κτημάτων».

2. Τὸ ὑπ' ἀριθ. 187.3/14/76 ἔγγραφον τῆς Ὑδρογραφικῆς Ὑπηρεσίας τοῦ Ἀρχηγείου Ναυτικοῦ διὰ τοῦ ὁποίου διεβιβάσθη ἡμῖν ἡ ἀπὸ 29/10/75 ἔκθεσις τῆς ὑπὸ τοῦ ἄρθρου 5 τοῦ Α.Ν. 263/1968 προβλεπομένης ἐπιτροπῆς καθορισμοῦ τῶν ὁρίων τοῦ αἰγιαλοῦ, ὡς καὶ τὸ συνοδεῦον τὴν ἔκθεσιν ταύτην ἀπὸ Αὐγούστου 1973 καὶ ὑπὸ κλίμακα 1/500 τοπογραφικὸν διάγραμμα τοῦ Τοπογράφου Μηχανικοῦ Κατσαροῦ Γεωργίου τεθεωρημένον τὴν 31-12-73 ὑπὸ τοῦ Νομομηχανικοῦ ἐπὶ βαθμῷ 3ῳ τοῦ Ὑπουργείου Οἰκονομικῶν δι' ἧς ἐκθέσεως, ἡ ἐπιτροπὴ αὕτη καθορίζει ἐπὶ τοῦ διαγράμματος τούτου δι' ἐρυθρᾶς μὲν συνεχοῦς πολυγωνικῆς γραμμῆς τὴν ὁριογραμμὴν τοῦ αἰγιαλοῦ, διὰ κιτρίνης δὲ συνεχοῦς τοιαύτης τὴν ὁριογραμμὴν τῆς παραλίας.

3. Τὸ ὑπ' ἀριθ. Φ. 187.2/127/76 ἔγγραφον τοῦ Ἀρχηγείου Ναυτικοῦ διὰ τοῦ ὁποίου τοῦτο ἐκφράζει τὴν σύμφωνον γνώμην του πρὸς τὰ ὑπὸ τῆς ἀνωτέρω ἐπιτροπῆς καθορισθέντα ὅρια τοῦ αἰγιαλοῦ καὶ παραλίας εἰς τὴν ἐν θέματι ἀναφερομένην θέσιν, ἀποφασίζομεν:

Ἐπικυροῦμεν τὴν ἀπὸ 29-10-75 ἔκθεσιν τῆς ὑπὸ τοῦ ἄρθρου 5 τοῦ Α.Ν. 263/1968 προβλεπομένης ἐπιτροπῆς καθορισμοῦ τῶν ὁρίων τοῦ αἰγιαλοῦ, ὡς καὶ τὸ συνοδεῦον τὴν ἔκθεσιν ταύτην ἀπὸ Αὐγούστου 1973 ὑπὸ κλίμακα 1/500 τοπογραφικὸν διάγραμμα τοῦ Τοπογράφου Μηχανικοῦ Κατσαροῦ Γεωργίου θεωρημένον τὴν 31-12-73 ὑπὸ τοῦ Νομομηχανικοῦ Γρηγορίου Ξηρογιάννη ἐπὶ βαθμῷ 3ῳ Ὑπουργείου Οἰκονομικῶν, δι' ἧς ἐκθέσεως ἡ ἐπιτροπὴ αὕτη καθορίζει ἐπὶ τοῦ διαγράμματος τούτου δι' ἐρυθρᾶς μὲν συνεχοῦς πολυγωνικῆς γραμμῆς τὴν ὁριογραμμὴν τοῦ αἰγιαλοῦ, διὰ κιτρίνης δὲ συνεχοῦς πολυγωνικῆς τοιαύτης τὴν ὁριογραμμὴν τῆς παραλίας εἰς τὴν ἐν θέματι ἀναφερομένην περιοχήν. Ἐξαιροῦνται τῆς λωρίδος τῆς παραλίας τὰ ἐν αὐτῇ ὑφιστάμενα κτίσματα ἢ τμήματα κτισμάτων συμφώνως ἄρθρῳ 5 παρ. 1 Α.Ν. 2344/40 καὶ γνωμοδοτήσει Ν.Σ.Κ. 630/64.

Ἐν Πειραιεῖ τῇ 22 Ἀπριλίου 1976

Ὁ Ἀναπληρωτὴς Νομάρχης
Π. ΓΕΡΟΓΙΑΝΝΗΣ

ΕΚΘΕΣΙΣ ΕΠΙΤΡΟΠΗΣ ΚΑΘΟΡΙΣΜΟΥ ΟΡΙΩΝ ΑΙΓΙΑΛΟΥ - ΠΑΡΑΛΙΑΣ

Ἐν Πόρῳ σήμερον τὴν 29.10.75 ἡ Ἐπιτροπὴ καθορισμοῦ ὁρίων αἰγιαλοῦ καὶ παραλίας, ἀποτελουμένη, ὡς ὁ Α.Ν. 263/22.1.68 ὁρίζει, ἐκ τῶν:

α) Ἀντ/ρχον (Μ) Σ. ΣΩΤΗΡΟΠΟΥΛΟΥ, Ὑποδιευθυντοῦ τῆς Ὑδρογραφικῆς Ὑπηρεσίας Ἀρχηγείου Ναυτικοῦ, ὡς Προέδρου.

β) Θ. ΣΠΟΡΔΙΛΗ Μηχ. Δ.Ε. ἀναπλ. ΔΤΥΝ Ἀττικῆς, Διαμέρ. Πειραιῶς, καὶ

γ) Γ. ΚΑΡΑΜΠΕΛΛΑ ἀναπλ. Οἰκ. Ἐφόρου Ὕδρας - Τροιζηνίας

ἐκτελέσασα αὐτοψίαν διὰ τὸν καθορισμὸν ὁριογραμμῆς αἰγιαλοῦ καὶ παραλίας εἰς περιοχὴν «Παλαιὰ Ρωσικὰ Ναυπηγεῖα» νήσου Πόρου καὶ λαβοῦσα ὑπ' ὄψιν:

α) Τὸ ὑπ' ἀριθ. 7139/17.5.74 ἔγγραφον τῆς Νομαρχίας Ἀττικῆς μετὰ τοῦ ἐν αὐτῷ συνημμένου τοπογραφικοῦ διαγράμματος, συνταχθέντος τὸν Αὔγουστον 1973 δεόντως θεωρημένου ὑπὸ τοῦ Νομομηχανικοῦ Γ. Ξηρογιάννη.

β) Τὰς διατάξεις τοῦ Α.Ν. 1540/38, ὡς ἐτροποποιήθη ὑπὸ τοῦ Α.Ν. 2344/40 καὶ τοῦ Α.Ν. 263/22.1.68, καθ' ἃς ὁ καθορισμὸς τῆς ὁριογραμμῆς αἰγιαλοῦ καὶ παραλίας ἐκτελεῖται ἐπὶ τοπογραφικοῦ καὶ ὑψομετρικοῦ διαγράμματος, χαρασσομένης ἐπ' αὐτοῦ ἐρυθρᾶς γραμμῆς διὰ τὴν ὁριογραμμὴν τοῦ αἰγιαλοῦ καὶ εἰς περίπτωσιν καθ' ἣν ἕνεκα προσχώσεων ἢ ἄλλης αἰτίας εἶναι ἐμφανὲς ὅτι καθ' ὃν χρόνον ἐκτελεῖται ὁ καθορισμός, ὁ αἰγιαλὸς εἶναι διάφορος τοῦ ἐν τῷ παρελθόντι τοιούτου κλπ.

γ) Τὰ ἐκ τῆς ἐνεργηθείσης τὴν 29.10.75 αὐτοψίας στοιχεῖα, καθ' ἃ ἡ χαραχθεῖσα ὁριογραμμὴ τοῦ αἰγιαλοῦ ἐτεκμηριώθη ἐπὶ τῶν νῦν ὑφισταμένων φυσικῶν ἰχνῶν, διαβρώσεων, λόγῳ τῆς ἐντόνου παρουσίας τοῦ θαλασσίου ὕδατος, ἀποφασίζει:

καθορίζει ἐπὶ τοῦ συνημμένου διαγράμματος:

α) Δι' ἐρυθρᾶς συνεχοῦς πολυγωνικῆς γραμμῆς τὴν ὁριογραμμὴν τοῦ αἰγιαλοῦ.

β) Διὰ κιτρίνης συνεχοῦς πολυγωνικῆς γραμμῆς τὴν ὁριογραμμὴν τῆς παραλίας.

Ὁ Πρόεδρος
Ἀντιπλοίαρχος (Μ) Σ. ΣΩΤΗΡΟΠΟΥΛΟΣ

Τὰ Μέλη
Θ. ΣΠΟΡΔΙΛΗΣ Γ. ΚΑΡΑΜΠΕΛΛΑΣ

ΤΟΠΟΓΡΑ[illegible]ΚΟΝ ΔΙΑΓΡΑΜΜΑ

ΕΜΦΑΙΝΟΝ ΠΑΡ[illegible]ΗΝ ΖΩΝΗΝ ΚΕΙΜΕΝΗΝ ΕΙΣ ΘΕΣΙΝ ΠΑΛΑΙΑ [illegible]ΚΑ ΝΑΥΠΗΓΕΙΑ, ΔΗΜΟΥ ΠΟΡΟΥ – ΤΡΟΙΖΗΝΙ[illegible]


[illegible]ιαξ 1:500


ΥΠΟΜΝΗΜΑ


ΣΥΝΤΕΤΑΓΜΕΝΑΙ ΚΟΡΥΦΩΝ ΟΡΙΟΓΡΑΜΜΗΣ ΠΑΡΑΛΙΑΣ								
α/α	Χ	Υ	α/α	Χ	Υ	α/α	Χ	Υ
1	+10,00	6,00	15	+121,60	+13,00	29	+291,00	+7,20
2	+15,00	+0,50	16	+113,00	+5,00	30	+305,80	-2,00
3	+22,00	+26,60	17	+122,00	+12,00	31	+326,60	-19,00
4	+26,00	+39,90	18	+166,00	+24,00	32	+333,00	-35,00
5	+32,00	+45,00	19	+156,00	+33,00	33	+322,80	-52,80
6	+41,00	+48,00	20	+195,80	+28,00	34	+320,50	-66,00
7	+52,00	+52,30	21	+216,00	+15,60	35	+326,50	-78,00
8	+52,50	+61,00	22	+226,50	+15,0	36	+314,50	-92,80
9	+67,60	-0,20	23	+238,00	+6,00	37	+311,00	-109,80
10	+75,00	+56,00	24	+241,50	+9,60	38	+301,50	-125,00
11	+87,00	+45,30	25	+257,00	+9,50	39	+281,00	-143,00
12	+92,00	44,80	26	+267,00	+15,80	40	+273,50	-177,80
13	+97,0	+31,50	27	+276,00	+16,00			
14	+113,00	+22,00	28	+283,00	+12,00			

ΤΑ ΜΕΛΗ

Ο ΠΡΟΕΔΡΟΣ

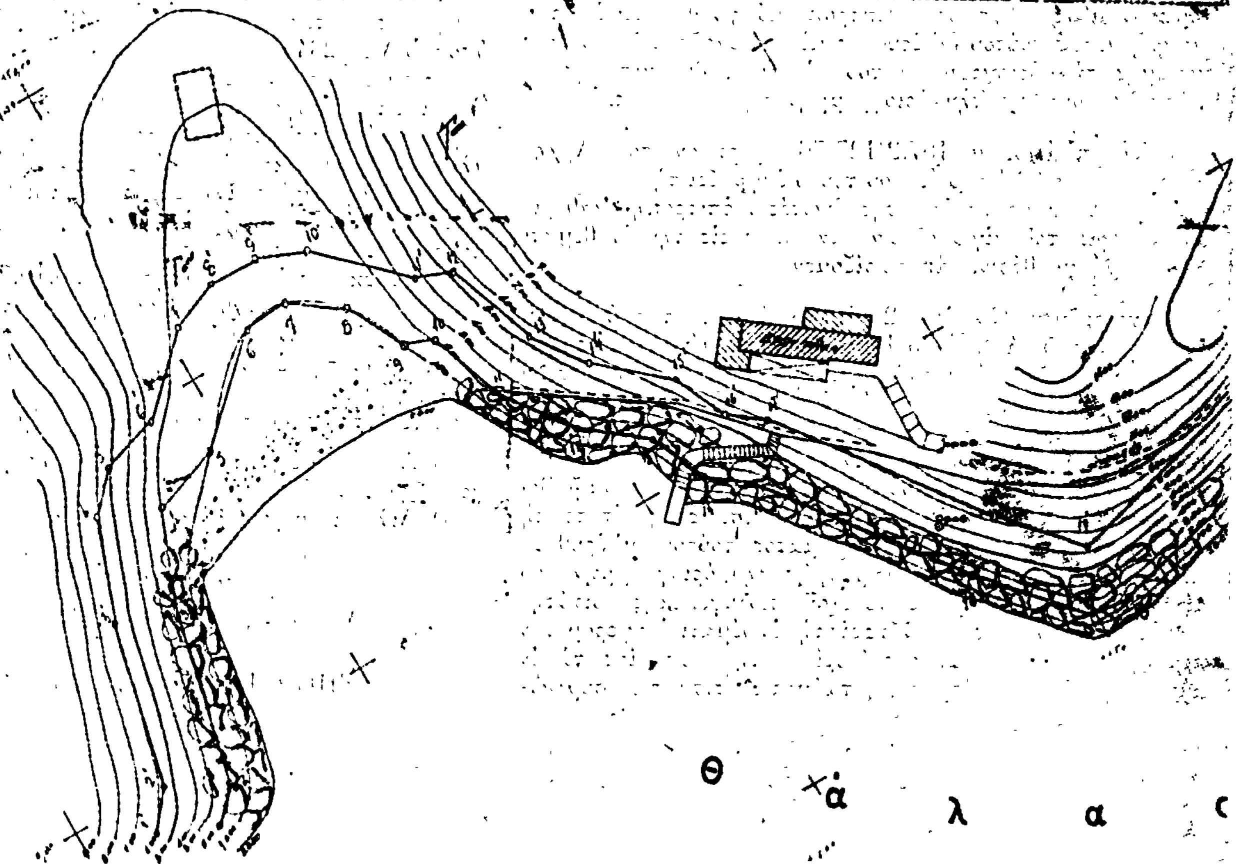

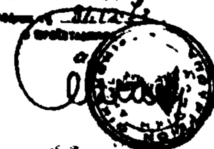

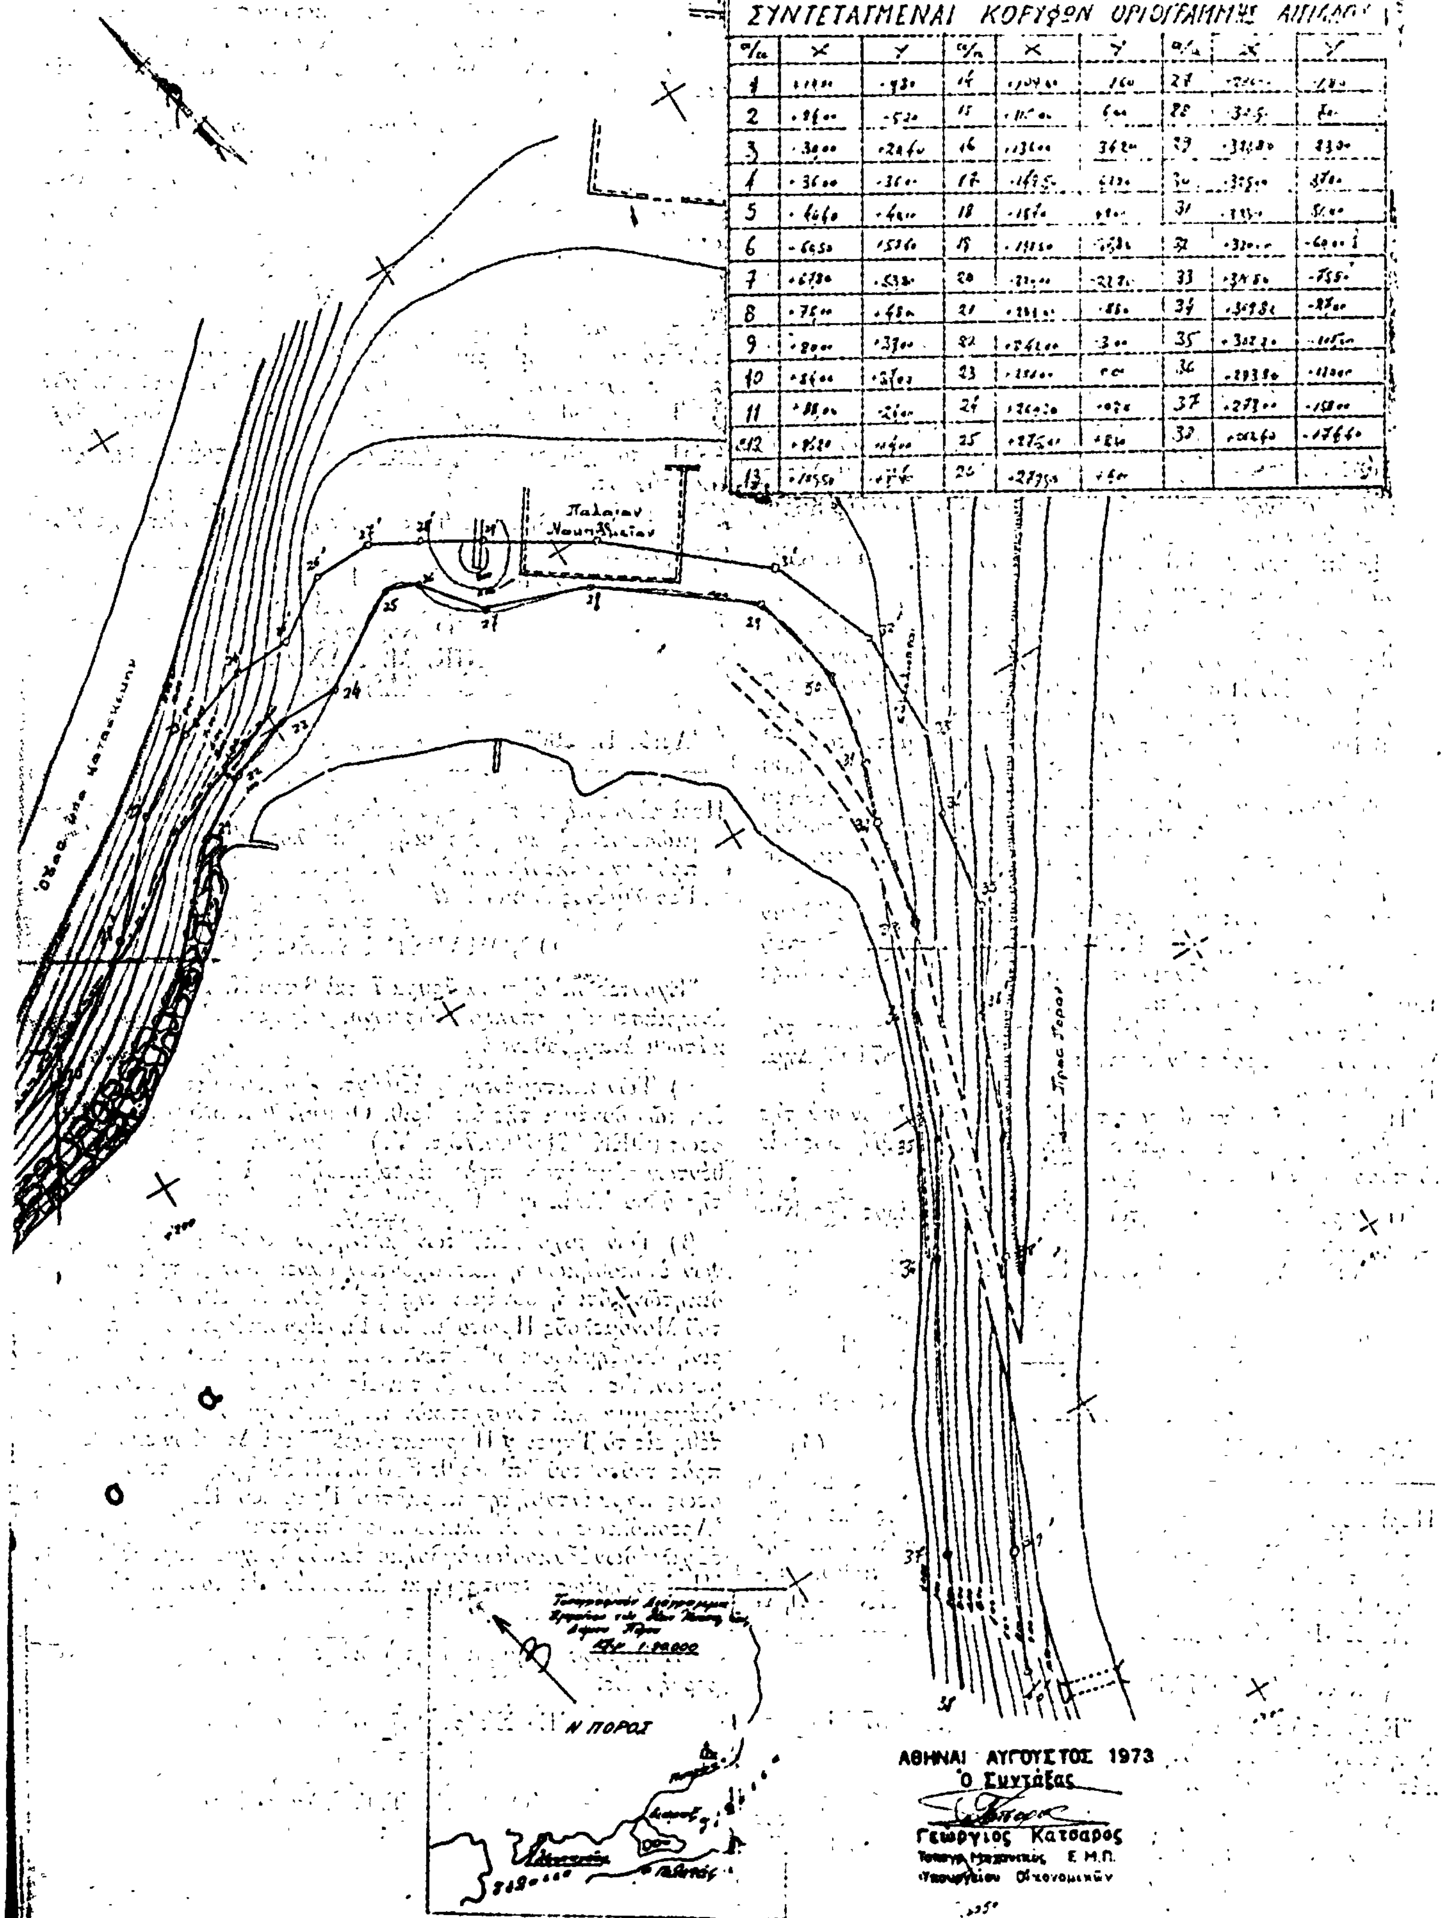
ΣΥΝΤΕΤΑΓΜΕΝΑΙ ΚΟΡΥΦΩΝ ΟΡΙΟΓΡΑΜΜΗΣ
Παλαιόν Ναυπηγεῖον
Ν ΠΟΡΟΣ
ΑΘΗΝΑΙ ΑΥΓΟΥΣΤΟΣ 1973
Ὁ Συντάξας
Γεώργιος Κατσαρός
Τοπογρ. Μηχανικός Ε.Μ.Π.
Ὑπουργείου Οἰκονομικῶν

Ἀριθ. 9304 (3)

Περὶ κηρύξεως ἀναγκαστικῆς ἀπαλλοτριώσεως ἰδιωτ. ἀκινήτων πρὸς βελτίωσιν καὶ διαπλάτυνσιν τοῦ ἐντὸς τοῦ χωρίου Πισκοκεφάλου Τμήματος τοῦ νοτίου ὁδικοῦ ἄξονος Κρήτης Ν. Λασιθίου.

Ο ΝΟΜΑΡΧΗΣ ΛΑΣΙΘΙΟΥ

Ἔχοντες ὑπ' ὄψει:

1. Τὰς διατάξεις τοῦ ὑπ' ἀριθ. 532/70 Ν. Δ/τος «περὶ συμπληρώσεως τῶν διατάξεων περὶ διοικητικῆς ἀποκεντρώσεως».

2. Τὰς διατάξεις τοῦ ὑπ' ἀριθ. 797/70 Ν. Δ/τος «περὶ ἀναγκαστικῶν ἀπαλλοτριώσεων».

3. Τὸ ὑπ' ἀριθ. 139/71 Β.Δ. «περὶ τῆς ἁρμοδιότητος τῶν Νομαρχῶν πρὸς κήρυξιν ἀναγκαστικῶν ἀπαλλοτριώσεων».

4. Τὰς διατάξεις τοῦ ἄρθρου 23 τοῦ ἀπὸ 25.11.29 Δ/τος «περὶ κωδικοποιήσεως τῶν περὶ κατασκευῆς καὶ συντηρήσεως ὁδῶν κειμένων διατάξεων».

5. Τὸ ὑπ' ἀριθ. 2086/3.5.1976 ἔγγραφον τῆς 2ας Υ.Ε.Κ.Ε. Ἡρακλείου, ἀποφασίζομεν:

Κηρύσσομεν ἀναγκαστικῶς ἀπαλλοτριωτέαν λόγῳ δημοσίας ὠφελείας ἤτοι διὰ τὴν βελτίωσιν καὶ διαπλάτυνσιν τοῦ ἐντὸς τοῦ χωρίου Πισκοκεφάλου τμήματος τοῦ Νοτίου ὁδικοῦ ἄξονος Κρήτης ἔκτασιν δύο χιλιάδων ἑκατὸν τριάκοντα δύο καὶ 50/100 (2.132,50) τετραγωνικῶν μέτρων μετὰ τῶν ἐπ' αὐτῆς ἐπικειμένων, ὡς ἐμφαίνεται εἰς τὸ ὑπὸ κλίμακα 1 : 1000 Κτηματολογικὸν διάγραμμα καὶ κτηματολογικὸν πίνακα τοῦ Πολ. Μηχανικοῦ Βασ. Μήλα, δεόντως τεθεωρημένα ὑπὸ τοῦ Προϊσταμένου τῆς 2ας Υ.Ε.Κ.Ε. Ἡρακλείου Γ. Πρατικάκη Νομ/κοῦ Δ.Ε. ἐπὶ 4ῳ Β.

Ἐπὶ τῆς ἀπαλλοτριουμένης ὑπ' ὄψιν ἐκτάσεως προβάλλουν δικαιώματα κυριότητος οἱ 1) Ψυχαλινοῦ Καίτη Χα τοῦ Νικ. 2) Μιχελιδάκη Μαρία συζ. τοῦ Εὐαγ. 3) Γιανουδάκης Ἐμμ. τοῦ Ἰωάννου κ.λπ.

Ἡ ἀπαλλοτρίωσις κηρύσσεται ὑπὲρ καὶ δαπάναις τοῦ Δημοσίου εἰς βάρος τῶν πιστώσεων τοῦ ἔργου 87105 Δημ. Ἐπενδύσεων.

Ἡ δαπάνη ἀποζημιώσεως τῶν ἀπαλλοτριουμένων διὰ τῆς παρούσης ἀνέρχεται βάσει τοῦ πίνακος προεκτιμήσεως εἰς τὸ ποσὸν τῶν 169.920 δραχμ.

Ἡ παροῦσα δημοσιευθήτω διὰ τῆς Ἐφημερίδος τῆς Κυβερνήσεως.

Ἐν Ἁγίῳ Νικολάῳ τῇ 12 Μαΐου 1976

Ὁ Νομαρχῶν Δ/ντὴς
ΚΩΝ. ΠΑΠΑΔΗΜΗΤΡΙΟΥ

ΑΝΑΚΟΙΝΩΣΕΙΣ

Ἀριθ. Τ.Υ. 5543 (4)

Περὶ εἰδοποιήσεως τῆς γενομένης παρακαταθέσεως ἀποζημιώσεως ἐξ ἀναγκαστικῆς ἀπαλλοτριώσεως κτημάτων διὰ τὴν κατασκευὴν τῆς Ἐθνικῆς ὁδοῦ Ἰωαννίνων—Ἀντιρίου, τμῆμα Ἰωαννίνων Ἀμφιλοχίας — παραλλαγὴ ΕΜΙΝ —ΑΓΑ, Νομοῦ Ἰωαννίνων, κειμένων εἰς θέσιν ΕΜΙΝ — ΑΓΑ.

Ο ΝΟΜΑΡΧΗΣ ΙΩΑΝΝΙΝΩΝ

Ἔχοντες ὑπ' ὄψει τὰ ἄρθρα 7 καὶ 8 τοῦ Ν.Δ. 797/71 «περὶ ἀναγκαστικῶν ἀπαλλοτριώσεων», φέρομεν εἰς γνῶσιν τῶν κάτωθι ἀναφερομένων.

α) Τῶν κεκτημένων ἢ ἀξιούντων δικαιώματα κυριότητος ἐπὶ τῶν δυνάμει τῆς ὑπ' ἀριθμ. πρωτ. ΤΥ 95293/11.9.73 ἀποφάσεως ἡμῶν (ΦΕΚ 268/5.10.73 τ.Δ') ἀναγκαστικῶς ἀπαλ/ντων κτημάτων διὰ τὴν κατασκευὴν τῆς Ἐθνικῆς ὁδοῦ Ἰωαννίνων - Ἀντιρρίου, τμῆμα Ἰωαννίνων Ἀμφιλοχίας - παραλλαγὴ ΕΜΙΝ - ΑΓΑ, Νομοῦ Ἰωαννίνων κειμένων εἰς θέσιν ΕΜΙΝ - ΑΓΑ.

β) Τῶν τυχὸν ἐπὶ τῶν ἀκινήτων τούτων ἐγγεγραμμένων ἐνυποθήκων ἢ κατασχόντων δανειστῶν ἢ τρίτων διεκδικητῶν, ὅτι ἡ δυνάμει τῆς ὑπ' ἀριθμ. 369/1974 ἀποφάσεως τοῦ Μονομελοῦς Πρωτοδικείου Ἰωαννίνων καθορισθεῖσα προσωρινὴ ἀποζημίωσις, δι' ἅπαντα τὰ ἀκίνητα, μετὰ τῶν ἐπικειμένων εἰς ταῦτα εἰκονίζονται εἰς τὸ οἰκεῖον κτηματολογικὸν διάγραμμα καὶ τὸν σχετικὸν κτηματολογικὸν πίνακα, κατετέθη εἰς τὸ Ταμεῖον Παρακαταθηκῶν καὶ Δανείων ἐκδοθέντος πρὸς τοῦτο τοῦ ὑπ' ἀριθμ. 44623/2.3.76 γραμματίου συστάσεως παρακαταθήκης παρὰ τοῦ Γραφείου Παρακαταθηκῶν Α' Ταμείου Ἰωαννίνων διὰ συνολικὸν ποσὸν 85.378 δρχ.

Ἡ ἀποζημίωσις αὕτη εἶναι ἀποδοτέα εἰς τοὺς κατὰ νόμον δικαιούχους.

Ἡ παροῦσα δημοσιευθήτω διὰ τῆς Ἐφημερίδος τῆς Κυβερνήσεως.

Ἐν Ἰωαννίνοις τῇ 17 Μαΐου 1976

Ὁ Νομάρχης
ΝΙΚ. Μ. ΧΑΝΟΣ

Ἀριθ. Η. 2967 (5)

Περὶ εἰδοποιήσεως τῆς γενομένης παρακαταθέσεως ἀποζημιώσεως ἐξ ἀναγκαστικῆς ἀπαλλοτριώσεως ἀκινήτων πρὸς κατασκευὴν καὶ ἀσφαλτόστρωσιν τῆς ὁδοῦ Ἀλίκων - Γερολιμένος Λακωνίας.

Ο ΝΟΜΑΡΧΗΣ ΛΑΚΩΝΙΑΣ

Ἔχοντες ὑπ' ὄψει τὰ ἄρθρα 7 καὶ 8 τοῦ Ν.Δ. 797/71 «περὶ ἀναγκαστικῶν ἀπαλλοτριώσεων», φέρομεν εἰς γνῶσιν τῶν κάτωθι ἀναφερομένων:

α) Τῶν κεκτημένων ἢ ἀξιούντων δικαιώματα κυριότητος ἐπὶ τῶν δυνάμει τῆς ὑπ' ἀριθ. Ο-4067/Φ745/5.5.73 ἀποφάσεως (ΦΕΚ 141/19.5.73 τ. Δ'.) ἀναγκαστικῶς ἀπαλλοτριωθέντων ἀκινήτων πρὸς κατασκευὴν καὶ ἀσφαλτόστρωσιν τῆς ὁδοῦ Ἀλίκων - Γερολιμένος Λακωνίας.

β) Τῶν τυχὸν ἐπὶ τῶν ἀκινήτων τούτων ἐγγεγραμμένων ἐνυποθήκων ἢ κατασχόντων δανειστῶν ἢ τρίτων διεκδικητῶν, ὅτι ἡ δυνάμει τῆς ὑπ' ἀριθ. 78/1973 ἀποφάσεως τοῦ Μονομελοῦς Πρωτοδικείου Γυθείου καθορισθεῖσα προσωρινὴ ἀποζημίωσις δι' ἅπαντα τὰ ἀκίνητα μετὰ τῶν ἐπικειμένων, ὡς ταῦτα εἰκονίζονται εἰς τὸ οἰκεῖον κτηματολογικὸν διάγραμμα καὶ τὸν σχετικὸν κτηματολογικὸν πίνακα, κατετέθη εἰς τὸ Ταμεῖον Παρακαταθηκῶν καὶ Δανείων ἐκδοθέντος πρὸς τοῦτο τοῦ ὑπ' ἀριθ. 896/3.4.1976 γραμματίου συστάσεως παρακαταθήκης παρὰ τοῦ Γραφείου Παρακαταθηκῶν Ἀρεοπόλεως διὰ συνολικοῦ ποσοῦ πεντακοσίων ἑβδομήκοντα ἓξ χιλιάδων ἑξακοσίων ὀγδοήκοντα δύο δραχμὰς (ἀρ. 576.682).

Ἡ ἀποζημίωσις αὕτη εἶναι ἀποδοτέα εἰς τοὺς κατὰ νόμον δικαιούχους.

Ἡ παροῦσα δημοσιευθήτω διὰ τῆς Ἐφημερίδος τῆς Κυβερνήσεως.

Ἐν Σπάρτῃ τῇ 18 Μαΐου 1976

Ἐντολῇ Νομάρχου

Ὁ Δ/ντὴς Τ.Υ.Ν.Λακωνίας
Θ. ΒΙΝΑΤΣΕΛΑΣ

ΕΚ ΤΟΥ ΕΘΝΙΚΟΥ ΤΥΠΟΓΡΑΦΕΙΟΥ